



ΕΦΗΜΕΡΙΣ ΤΗΣ ΚΥΒΕΡΝΗΣΕΩΣ

ΤΗΣ ΕΛΛΗΝΙΚΗΣ ΔΗΜΟΚΡΑΤΙΑΣ

ΤΕΥΧΟΣ ΤΕΤΑΡΤΟ **Αρ. Φύλλου 306**

16 Απριλίου 2004

ΠΕΡΙΕΧΟΜΕΝΑ

ΑΠΟΦΑΣΕΙΣ

ΔΙΟΡΘΩΣΕΙΣ ΣΦΑΛΜΑΤΩΝ

ΑΠΟΦΑΣΕΙΣ

Αριθ. 15485/66/03 (1)

Άρση ασυμφωνίας στο Ο.Τ. Γ293 επί της οδού Μαργαριτίου στον Δήμο Καματερού.

Ο ΝΟΜΑΡΧΗΣ ΑΘΗΝΩΝ

Έχοντας υπόψη:

1. Τις διατάξεις των άρθρων 1 και 2 του από 18/27.10.1925 Π.Δ/τος όπως ισχύουν σήμερα.
2. Τις διατάξεις των άρθρων 156, 157 και 158 του από 14/27.7.1999 Π.Δ/τος «Κώδικας Βασικής Πολ/κής Νομοθεσίας (ΦΕΚ 580Δ/99).
3. Τις διατάξεις του Π.Δ. 30/1996 «Κώδικας Νομαρχιακής Αυτ/σης όπως τροποποιήθηκε και ισχύει σήμερα.
4. Τις διατάξεις του Ισχύοντος Οργανισμού Εσωτερικής λειτουργίας της Νομαρχίας Αθηνών όπως τροποποιήθηκε με την υπ' αριθ. 27167/03 απόφαση Γεν. Γραμματέα Περιφέρειας Αττικής (ΦΕΚ 724/Β/6.6.2003).
5. Τις διατάξεις του Ν. 3044/2002 (ΦΕΚ 197Α/28.8.2002) και ειδικώτερα του άρθ. 10.
6. Την υπ' αριθ. 280/2003 ομόφωνη απόφαση της τακτικής συνεδρίασης της 19.9.2003 του Δημ. Συμβουλίου του Δήμου Καματερού.
7. Την υπ' αριθ. 24/7.12.2003 γνωμοδότηση του ΣΧΟΠ του Νομαρχιακού Τομέα Δυτικής Αθήνας.
8. Το γεγονός ότι από τις διατάξεις αυτής της απόφασης δεν προκαλείται δαπάνη σε βάρος του κρατικού προϋπολογισμού και του Προϋπολογισμού του Δήμου Ιλίου (αρθ. 27 του Ν. 2081/92).
9. Τα νόμιμα δικαιολογητικά που περιέχονται εντός του φακέλου, αποφασίζεται:

Έγκριση της τροποποίησης του ρυμοτομικού σχεδίου του Δήμου Καματερού, με την μετατόπιση της ρυμοτομικής και οικοδομικής γραμμής του Ο.Τ. Γ293 στην οδό Μαργαριτίου για την άρση ασυμφωνίας, όπως φαίνεται στο συνημμένο τοπογραφικό διάγραμμα υπό κλίμακα 1:500 που συνοδεύει την απόφαση αυτή.

Κατά της απόφασης αυτής επιτρέπεται η υποβολή προσφυγής στον Γεν. Γραμματέα Περιφέρειας μόνο για παράβαση νόμου σύμφωνα με τις διατάξεις του άρθρου 69 του Π.Δ. 30/1996 (ΦΕΚ 21Α/96) όπως τροποποιήθηκε και ισχύει σε προθεσμία τριάντα (30) ημερών από την δημοσίευσή της στην Εφημερίδα της Κυβερνήσεως.


Η ισχύς της παρούσας απόφασης αρχίζει από την δημοσίευσή της στην Εφημερίδα της Κυβερνήσεως.

Η απόφαση αυτή να δημοσιευθεί στην Εφημερίδα της Κυβερνήσεως.

Αιγάλεω, 19 Ιανουαρίου 2004

Ο Νομάρχης

Ι. ΣΓΟΥΡΟΣ

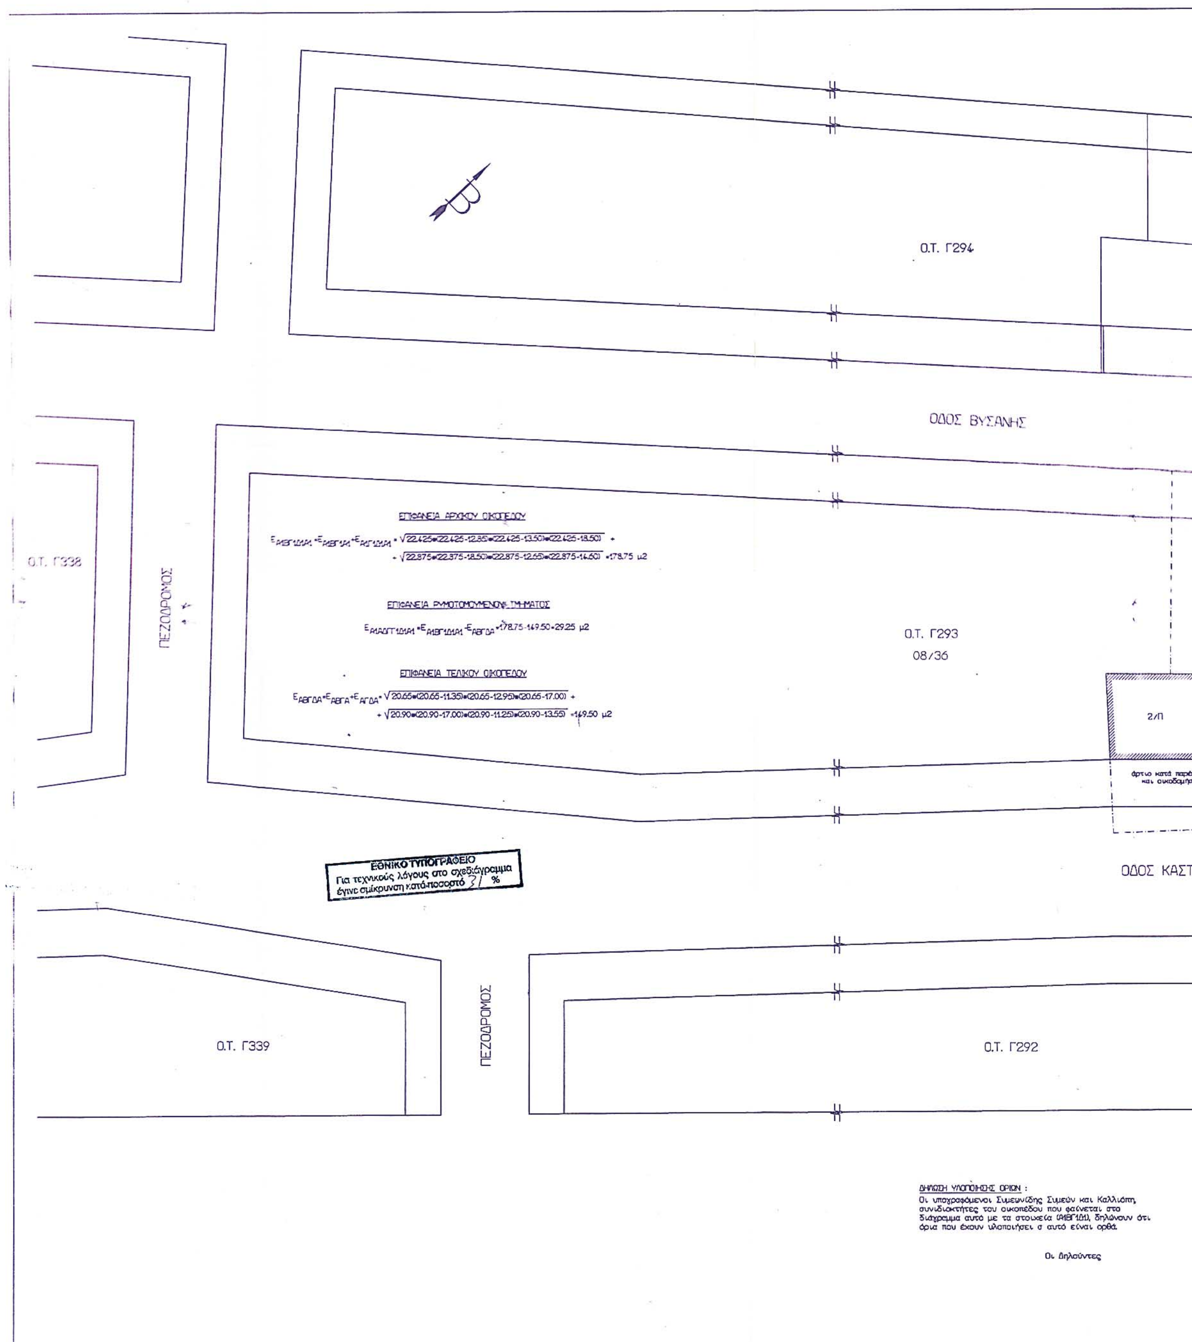
Ο.Τ. Γ294
ΟΔΟΣ ΒΥΣΑΝΗΣ
Ο.Τ. Γ338
ΠΕΖΟΔΡΟΜΟΣ
ΕΠΙΦΑΝΕΙΑ ΑΡΧΙΚΟΥ ΟΙΚΟΠΕΔΟΥ
E A1BΓ1Δ1A1 = E A1BΓ1A1 + E A1Γ1Δ1A1 = √22.625*(22.625-12.85)*(22.625-13.50)*(22.625-18.50) + √22.875*(22.875-18.50)*(22.875-12.65)*(22.875-16.60) = 178.75 μ2
ΕΠΙΦΑΝΕΙΑ ΡΥΜΟΤΟΜΟΥΜΕΝΟΥ ΤΜΗΜΑΤΟΣ
E A1AΔΓ1Δ1A1 = E A1BΓ1Δ1A1 - E ABΓΔA = 178.75-149.50 = 29.25 μ2
ΕΠΙΦΑΝΕΙΑ ΤΕΛΙΚΟΥ ΟΙΚΟΠΕΔΟΥ
E ABΓΔA = E ABΓA + E AΓΔA = √20.65*(20.65-11.35)*(20.65-12.95)*(20.65-17.00) + √20.90*(20.90-17.00)*(20.90-11.25)*(20.90-13.55) = 149.50 μ2
Ο.Τ. Γ293
08/36
2/Π
ΕΘΝΙΚΟ ΤΥΠΟΓΡΑΦΕΙΟ
Για τεχνικούς λόγους στο σχεδιάγραμμα έγινε σμίκρυνση κατά ποσοστό 31 %
ΟΔΟΣ ΚΑΣΤ
Ο.Τ. Γ339
ΠΕΖΟΔΡΟΜΟΣ
Ο.Τ. Γ292
ΔΗΛΩΣΗ ΥΛΟΠΟΙΗΣΗΣ ΟΡΙΩΝ :
Οι υπογραφόμενοι Συμεωνίδης Συμεών και Καλλιόπη, συνιδιοκτήτες του οικοπέδου που φαίνεται στο διάγραμμα αυτό με τα στοιχεία (Α1ΒΓ1Δ1), δηλώνουν ότι όρια που έχουν υλοποιήσει σ αυτό είναι ορθά.
Οι Δηλούντες

ΟΡΟΙ ΔΟΜΗΣΗΣ :
Δήμος : Καματερού
Γειτονιά 2 - Ο.Τ. Γ293
Διάταγμα 17/2/1986
Εμβαδόν: 500.00 μ2
Πρόσωπο: 15.00 μ
Προ 18/2/1986
Εμβαδόν: 120.00 μ2
Πρόσωπο: 8.00 μ
Δόμηση : Σ.Δ.=0.80
Κάλυψη : 60%
Ύψος : 9.00 μ
Καταστήματα έως 80.00 μ2

ΚΤΗΜΑΤΟΛΟΓΙΚΟΣ ΠΙΝΑΚΑΣ	
ΚΩΔΙΚΟΙ	ΙΔΙΟΚΤΗΤΕΣ
07	ΑΡΒΑΝΙΤΗΣ ΠΑΡΑΣΚΕΥΑΣ
15	ΜΟΥΡΚΟΓΙΑΝΝΗΣ ΔΗΜΗΤΡΙΟΣ
16	ΓΟΥΝΗ ΕΥΑΓΓΕΛΙΑ

ΟΔΟΣ ΚΟΡΙΝΘΟΥ
ΟΔΟΣ ΚΑΣΤΡΙΟΥ
ΟΔΟΣ ΜΑΡΓΑΡΙΤΙΟΥ
ΟΔΟΣ ΑΤΤΑΛΟΥ
Ο.Τ. Γ286
ΟΔΟΣ ΒΥΣΑΝΗΣ
Ο.Τ. Γ294
Ο.Τ. Γ293
Ο.Τ. Γ292
ΠΕΖΟΔΡΟΜΟΣ

ΑΠΟΣΠΑΣΜΑ ΡΥΜΟΤΟΜΙΚΟΥ

ΓΡΑΜΜΕΣ ΠΡΟΚΥΠΤΟΥΣΕΣ ΑΠΟ ΤΟ ΔΙΑΤΑΓΜΑ ΜΕ ΤΟΠΟΣΤΑΘΕΡΑ ΤΟΥ Ο.Τ. Γ286

άρτιο κατά παρέκκλιση και οικοδομήσιμο

ΒΓ1=13.50
ΒΓ=12.95
ΑΒ=11.35
Α1Β=12.85
ΑΓ=17.00
Α1Γ1=18.50
ΓΔ=11.25
Γ1Δ1=12.65
ΑΔ=13.55
Α1Δ1=14.60


ΝΟΜΑΡΧΙΑΚΗ ΑΥΤΟΔΙΟΙΚΗΣΗ ΑΘΗΝΩΝ – ΠΕΙΡΑΙΩΣ
ΝΟΜΑΡΧΙΑ ΑΘΗΝΩΝ
Δ/ΝΣΗ ΣΧΕΔΙΑΣΜΟΥ ΚΑΙ ΕΦΑΡΜΟΓΩΝ ΠΟΛΕΟΔΟΜΙΑΣ & ΠΕΡΙΒΑΛΛΟΝΤΟΣ
ΤΜΗΜΑ ΠΟΛΕΟΔΟΜΙΚΟΥ ΣΧΕΔΙΑΣΜΟΥ

ΤΡΟΠΟΠΟΙΗΣΗ ΤΟΥ ΡΥΜΟΤΟΜΙΚΟΥ ΣΧΕΔΙΟΥ ΤΟΥ ΔΗΜΟΥ ΚΑΜΑΤΕΡΟΥ

ΔΗΜΟΣΙΕΥΘΗΚΕ Στο με αριθμό .... φύλλο του τεύχους .... Της Εφημερίδος της Κυβέρνησης Της	Το παρόν συνοδεύει την υπ' αριθμ. 15485/66/03 απόφαση Νομάρχη που αφορά την τροποποίηση του ρυμοτομικού σχεδίου του Δήμου ΚΑΜΑΤΕΡΟΥ
ΝΟΜΑΡΧΙΑ ΑΘΗΝΩΝ ΔΥΤΙΚΟΣ ΤΟΜΕΑΣ	Αθήνα 19-1-2004 Ο ΝΟΜΑΡΧΗΣ Ι. ΣΓΟΥΡΟΣ

Π. Καροβέση

ΓΙΑ ΤΗΝ ΑΝΤΙΓΡΑΦΗ
Ο Προϊστάμενος της Γραμματείας
ΤΕΡΖΟΠΟΥΛΟΥ ΑΝΑΣΤ.
ΔΕ8 ΜΕ Α ΒΑΘΜΟ

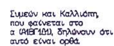

Οι Δηλούντες

ΔΗΛΩΣΗ ΜΗΧΑΝΙΚΟΥ :
Πάνω από το οικόπεδο που φαίνεται στο διάγραμμα αυτό με τα στοιχεία (Α1ΒΓ1Δ1), δεν διέρχεται ρεύμα υψηλής τάσης και ούτε υπάρχει κοντά κανένα ρέμα.

Ο Μηχανικός

Αριθ. 1195/01 (2)

Αλλαγή χρήσης τμήματος 4.000 τ.μ. του 2374Κ κοινοχρήστου τεμαχίου του αγροκτήματος Εξαπλατάνου Ν. Πέλλας.

Ο ΝΟΜΑΡΧΗΣ ΠΕΛΛΑΣ

Έχοντας υπόψη:

1. Τις διατάξεις του Ν. 2218/1994 (ΦΕΚ 90 Α/94) «Ίδρυση Νομαρχιακής αυτοδιοίκησης κτλ.».

2. Την 25/31.3.1995 (ΦΕΚ 365 Β) απόφαση Ν.Σ. Πέλλας «Περί οργανισμού Οργάνωσης και Λειτουργίας της Νομαρχιακής Αυτοδιοίκησης Πέλλας και ειδικότερα το άρθρο 10 αυτής».

3. Την υπ' αριθ. 44942/31.12.2003 τροποποίηση απόφασης ορισμού Βοηθών Νομαρχών.

4. Το Ν. 1512/85 για τροποποίηση και συμπλήρωση Πολεοδομικών διατάξεων και ειδικά το άρθρο 3 «Περί καθορισμού χρήσεων παραχωρούμενων δημοσίων εκτάσεων».

5. Τις διατάξεις του άρθρου 29 Α του Ν. 1552/1985 όπως αυτό προστέθηκε με το άρθρο 27 του Ν. 2081/1992 (ΦΕΚ 154 Α).

6. Την από 24.1.2000 αίτηση του Αναστασίου Μπουτσούκη του Θεοδοσίου κατοίκου Εξαπλατάνου περί παραχώρησης έκτασης για ανέγερση σταυλικών εγκαταστάσεων.

7. Το υπ' αριθ. 998/8.2.2000 έγγραφο της Δ/νσης Υγείας - Πρόνοιας-Τμήμα Υγείας Ν. Πέλλας.

8. Το υπ' αριθ. 953/21.3.2000 έγγραφο του ΥΠ.ΠΟ. ΙΖ Εφορείας Προϊστορικών και Κλασσικών Αρχαιοτήτων.

9. Το υπ' αριθ. 948/14.2.2000 έγγραφο του Ε.Ο.Τ.-Δ/νση Τουρισμού Κεντρικής και Δυτικής Μακεδονίας.

10. Το υπ' αριθ. 721/3.3.2000 έγγραφο του Δασαρχείου Αριδαίας.

11. Το υπ' αριθ. 328/23.2.2000 έγγραφο της 11ης Εφορίας Βυζαντινών Αρχαιοτήτων.

12. Το υπ' αριθ. 61/7.2.2000 έγγραφο της -Δ.Τ.Υ. -Τμήμα Τοπογραφήσεων.

13. Το υπ' αριθ. 76/2.2.2000 έγγραφο του Πολεοδομικού Γραφείου Αριδαίας.

14. Το υπ' αριθ. 6801/31.10.2001 έγγραφο της Δ/νσης Γεωργίας Έδεσσας.

15. Το ω Δ.Υ./11.2.2000 έγγραφο της Δ/νσης Γεωργίας Έδεσσας.

16. Την υπ' αριθ. 114/1999 απόφαση Δ.Σ. Εξαπλατάνου (πρακτικό 8/1999), αποφασίζουμε:

(Άρθρο 1ο)


Καθορίζουμε τη χρήση της κοινόχρηστης έκτασης εμβαδού 4000 τ.μ. του 2374Κ τεμαχίου του αγροκτήματος Εξαπλατάνου Ν. Πέλλας, όπως αυτό απεικονίζεται στο συνημμένο στην παρούσα τοπογραφικό διάγραμμα με κλίμακα 1:5000, που θεωρήθηκε από τον Προϊστάμενο του Τ.Π. Αριδαίας με την από 2.2.2004 πράξη του για την ανέγερση σταυλικών εγκαταστάσεων δέκα (10) ισοδύναμων ζώων με την προϋπόθεση ότι θα τηρηθούν οι διαδικασίες που προβλέπονται: α) από την υπ' αριθ. 69269/5387/90 κοινή υπουργική απόφαση (έγκριση περιβαντολλογικών όρων και χωροθέτησης και β) από το άρθρο 3 του Ν. 1512/85 (καθορισμός χρήσης γης πριν από την παραχώρηση).

(Άρθρο 2ο)

Η απόφαση αυτή με το συνημμένο Τ.Δ. να να δημοσιευθεί στην Εφημερίδα της Κυβερνήσεως.

Αριδαία, 2 Φεβρουαρίου 2004

Με εντολή Νομάρχη
Ο Α΄ Βοηθός Νομάρχης
ΔΗΜΗΤΡΙΟΣ ΦΑΡΜΟΥΖΗΣ

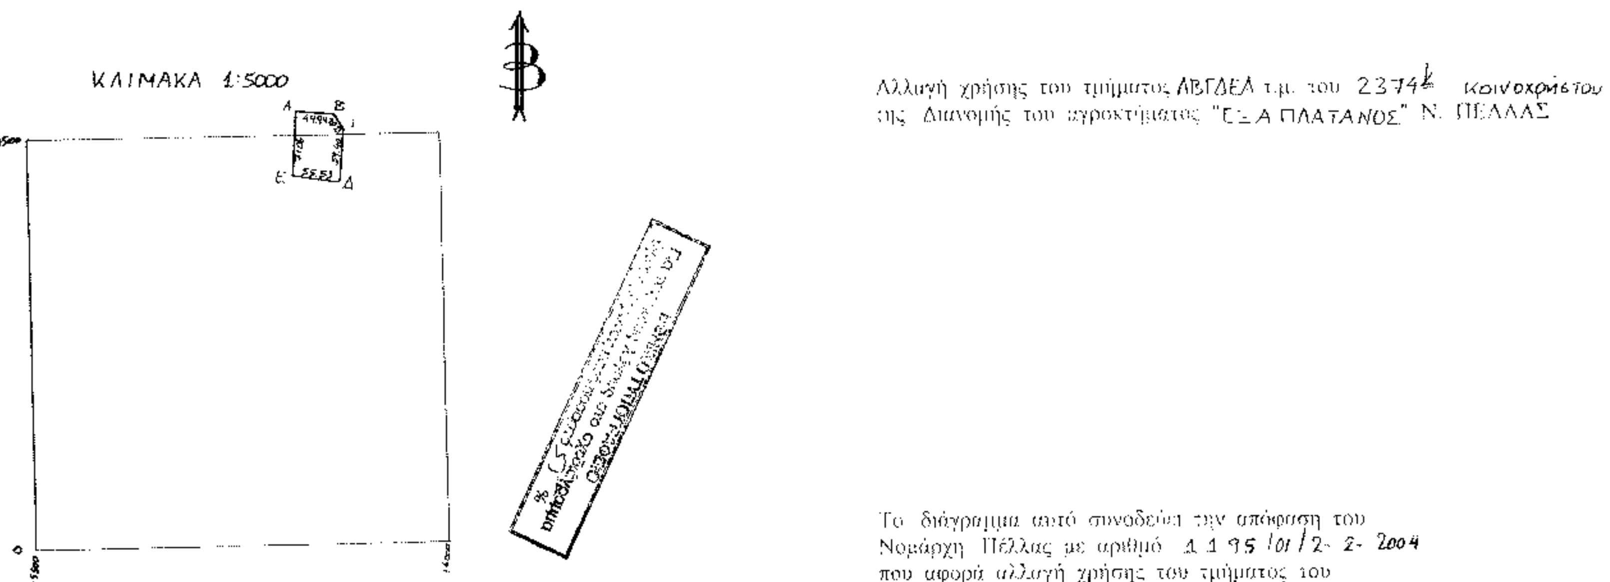

ΣΥΝΤΕΤΑΓΜΕΝΑΙ

Α	+ 6324.94	+ 527.86
Β	+ 6369.70	+ 523.88
Γ	+ 6380.07	+ 506.62
Δ	+ 6376.15	+ 447.25
Ε	+ 6321.46	+ 456.89

ΑΠΟΣΤΑΣΕΙΣ

Απο Συνοικισμό : 2000m
" Επαρχιακό δρόμο: 800m
" Ποτάμι : πάνω απο 1700m

Αλλαγή χρήσης του τμήματος ΑΒΓΔΕΑ τ.μ. του 2374^{k} κοινοχρήστου της Διανομής του αγροκτήματος "ΕΞΑΠΛΑΤΑΝΟΣ" Ν. ΠΕΛΛΑΣ

Το διάγραμμα αυτό συνοδεύει την απόφαση του Νομάρχη Πέλλας με αριθμό Δ.195/01/2-2-2004 που αφορά αλλαγή χρήσης του τμήματος του του κοινοχρήστου 2374^{k} της διανομής του Υπ. Γεωργίας του αγροκτήματος "ΕΞΑΠΛΑΤΑΝΟΣ" Ν. ΠΕΛΛΑΣ.

Αριδαία 2-1-2004

Θεωρήθηκε
Ε.Ν.
Ο προϊστάμενος του Τ.Π. Αριδαίας



Θεοχάρης Βλαχιανίδης
Αρχιτέκτων Μηχανικός με Α' βαθμό

ΔΙΟΡΘΩΣΕΙΣ ΣΦΑΛΜΑΤΩΝ

(3)

Στην υπ' αριθ. 9481/27.2.2004 απόφαση της Υφυπουργού Περιβάλλοντος, Χωροταξίας και Δημοσίων Έργων που δημοσιεύθηκε στο ΦΕΚ 266/5.3.2004 Δ' σελ. 3084 στήλη 2 στίχο 3 εκ των κάτω επιφέρεται η πιο κάτω διόρθωση: Από το λανθασμένο «Αθήνα 27 Απριλίου 2004» στο ορθό «Αθήνα 27 Φεβρουαρίου 2004».

(Από το Εθνικό Τυπογραφείο)

ΕΘΝΙΚΟ ΤΥΠΟΓΡΑΦΕΙΟ

ΕΦΗΜΕΡΙΔΑ ΤΗΣ ΚΥΒΕΡΝΗΣΕΩΣ

ΚΑΠΟΔΙΣΤΡΙΟΥ 34 * ΑΘΗΝΑ 104 32 * FAX 210 52 21 004
ΗΛΕΚΤΡΟΝΙΚΗ ΔΙΕΥΘΥΝΣΗ: http: www.et.gr – e-mail: webmaster @ et.gr

Πληροφορίες Α.Ε. - Ε.Π.Ε. και λοιπών Φ.Ε.Κ.: 210 527 9000-4
Φωτοαντίγραφα παλαιών ΦΕΚ - ΒΙΒΛΙΟΘΗΚΗ - ΜΑΡΝΗ 8 - Τηλ. (210)8220885 - 8222924
Δωρεάν διάθεση τεύχους Προκηρύξεων ΑΣΕΠ αποκλειστικά από Μάρνη 8

ΠΕΡΙΦΕΡΕΙΑΚΑ ΓΡΑΦΕΙΑ ΠΩΛΗΣΗΣ Φ.Ε.Κ.

ΘΕΣΣΑΛΟΝΙΚΗ - Βασ. Όλγας 227	(2310) 423 956	**ΛΑΡΙΣΑ** - Διοικητήριο	(2410) 597449
ΠΕΙΡΑΙΑΣ - Ευριπίδου 63	(210) 413 5228	**ΚΕΡΚΥΡΑ** - Σαμαρά 13	(26610) 89 127
ΠΑΤΡΑ - Κορίνθου 327	(2610) 638 109		(26610) 89 105
	(2610) 638 110	**ΗΡΑΚΛΕΙΟ** - Πλ. Ελευθερίας 1	(2810) 396 409
ΙΩΑΝΝΙΝΑ - Διοικητήριο	(26510) 87215	**ΛΕΣΒΟΣ** - Πλ.Κωνσταντινουπόλεως	(22510) 46 888
ΚΟΜΟΤΗΝΗ - Δημοκρατίας 1	(25310) 22 858		(22510) 47 533

ΤΙΜΗ ΠΩΛΗΣΗΣ ΦΥΛΛΩΝ ΕΦΗΜΕΡΙΔΟΣ ΤΗΣ ΚΥΒΕΡΝΗΣΕΩΣ

Σε έντυπη μορφή:
- Για τα ΦΕΚ από 1 μέχρι 16 σελίδες σε 1 euro, προσαυξανόμενη κατά 0,20 euro για κάθε επιπλέον οκτασέλιδο ή μέρος αυτού.
- Για τα φωτοαντίγραφα ΦΕΚ σε 0,15 euro ανά σελίδα.

Σε μορφή CD:

Τεύχος	Περίοδος	EURO	Τεύχος	Περίοδος	EURO
Α΄	Ετήσιο	150	Αναπτυξιακών Πράξεων	Ετήσιο	50
Α	3μηνιαίο	40	Ν.Π.Δ.Δ.	Ετήσιο	50
Α΄	Μηνιαίο	15	Παράρτημα	Ετήσιο	50
Β'	Ετήσιο	300	Εμπορικής και Βιομηχανικής Ιδιοκτησίας	Ετήσιο	100
Β΄	3μηνιαίο	80	Ανωτάτου Ειδικού Δικαστηρίου	Ετήσιο	5
Β΄	Μηνιαίο	30	Διακηρύξεων Δημοσίων Συμβάσεων	Ετήσιο	200
Γ	Ετήσιο	50	Διακηρύξεων Δημοσίων Συμβάσεων	Εβδομαδιαίο	5
Δ΄	Ετήσιο	220	Α.Ε. & Ε.Π.Ε	Μηνιαίο	100
Δ΄	3μηνιαίο	60			

- Η τιμή πώλησης μεμονωμένων Φ.Ε.Κ. ειδικού ενδιαφέροντος σε μορφή cd-rom και μέχρι 100 σελίδες σε 5 euro προσαυξανόμενη κατά 1 euro ανά 50 σελίδες.
- Η τιμή πώλησης σε μορφή cd- rom δημοσιευμάτων μιας εταιρείας στο τεύχος Α.Ε. και Ε.Π.Ε. σε 5 euro ανά έτος.

Τα παραπάνω cd-rom διατίθενται ύστερα από σχετική παραγγελία και αφορούν Φ.Ε.Κ. που έχουν δημοσιευτεί μετά από το έτος 1994.

ΠΑΡΑΓΓΕΛΙΑ ΚΑΙ ΑΠΟΣΤΟΛΗ Φ.Ε.Κ. : τηλεφωνικά : 210- 9472555 , fax :210- 9472556 internet : http://www.et.gr .

ΕΤΗΣΙΕΣ ΣΥΝΔΡΟΜΕΣ Φ.Ε.Κ.

	Σε έντυπη μορφή	Από το Internet
Α΄ (Νόμοι, Π.Δ., Συμβάσεις κτλ.)	225 €	190 €
Β΄ (Υπουργικές αποφάσεις κτλ.)	320 €	225 €
Γ΄ (Διορισμοί, απολύσεις κτλ. Δημ. Υπαλλήλων)	65 €	ΔΩΡΕΑΝ
Δ΄ (Απαλλοτριώσεις, πολεοδομία κτλ.)	320 €	160 €
Αναπτυξιακών Πράξεων και Συμβάσεων (Τ.Α.Π.Σ.)	160 €	95 €
Ν.Π.Δ.Δ. (Διορισμοί κτλ. προσωπικού Ν.Π.Δ.Δ.)	65 €	ΔΩΡΕΑΝ
Παράρτημα (Προκηρύξεις θέσεων ΔΕΠ κτλ.)	33 €	ΔΩΡΕΑΝ
Δελτίο Εμπορικής και Βιομ/κής Ιδιοκτησίας (Δ.Ε.Β.Ι.)	65 €	33 €
Ανωτάτου Ειδικού Δικαστηρίου (Α.Ε.Δ.)	10 €	ΔΩΡΕΑΝ
Ανωνύμων Εταιρειών & Ε.Π.Ε.	2.250 €	645 €
Διακηρύξεων Δημοσίων Συμβάσεων (Δ.Δ.Σ.)	225 €	95 €
Πρώτο (Α΄), Δεύτερο (Β΄) και Τέταρτο (Δ΄)	–	450 €

Για την παροχή δικαιώματος ηλεκτρονικής πρόσβασης σε Φ.Ε.Κ. προηγούμενων ετών, η τιμή προσαυξάνεται πέραν του ποσού της ετήσιας συνδρομής έτους 2004, κατά 25 euro ανά έτος παλαιότητας και ανά τεύχος.

* Οι συνδρομές του εσωτερικού προπληρώνονται στις ΔΟΥ (το ποσό συνδρομής καταβάλλεται στον κωδικό αριθμό εσόδων ΚΑΕ 2531 και το ποσό υπέρ ΤΑΠΕΤ (5% του ποσού της συνδρομής) στον κωδικό αριθμό εσόδων ΚΑΕ 3512).Το πρωτότυπο αποδεικτικό είσπραξης (διπλότυπο) θα πρέπει να αποστέλλεται ή να κατατίθεται στην αρμόδια Υπηρεσία του Εθνικού Τυπογραφείου.
* Η πληρωμή του υπέρ ΤΑΠΕΤ ποσοστού που αντιστοιχεί σε συνδρομές, εισπράττεται και από τις ΔΟΥ.
* Οι συνδρομητές του εξωτερικού έχουν τη δυνατότητα λήψης των δημοσιευμάτων μέσω internet, με την καταβολή των αντίστοιχων ποσών συνδρομής και ΤΑΠΕΤ .
* Οι Νομαρχιακές Αυτοδιοικήσεις, οι Δήμοι, οι Κοινότητες ως και οι επιχειρήσεις αυτών πληρώνουν το μισό χρηματικό ποσό της συνδρομής και ολόκληρο το ποσό υπέρ του ΤΑΠΕΤ.
* Η συνδρομή ισχύει για ένα ημερολογιακό έτος. Δεν εγγράφονται συνδρομητές για μικρότερο χρονικό διάστημα.
* Η εγγραφή ή ανανέωση της συνδρομής πραγματοποιείται το αργότερο μέχρι την 31ην Δεκεμβρίου κάθε έτους.
* Αντίγραφα διπλοτύπων, ταχυδρομικές επιταγές και χρηματικά γραμμάτια δεν γίνονται δεκτά.

Οι υπηρεσίες εξυπηρέτησης των πολιτών λειτουργούν καθημερινά από 08.00΄ έως 13.00΄

ΑΠΟ ΤΟ ΕΘΝΙΚΟ ΤΥΠΟΓΡΑΦΕΙΟ